



VÝSTAVIŠTĚ ALDIS

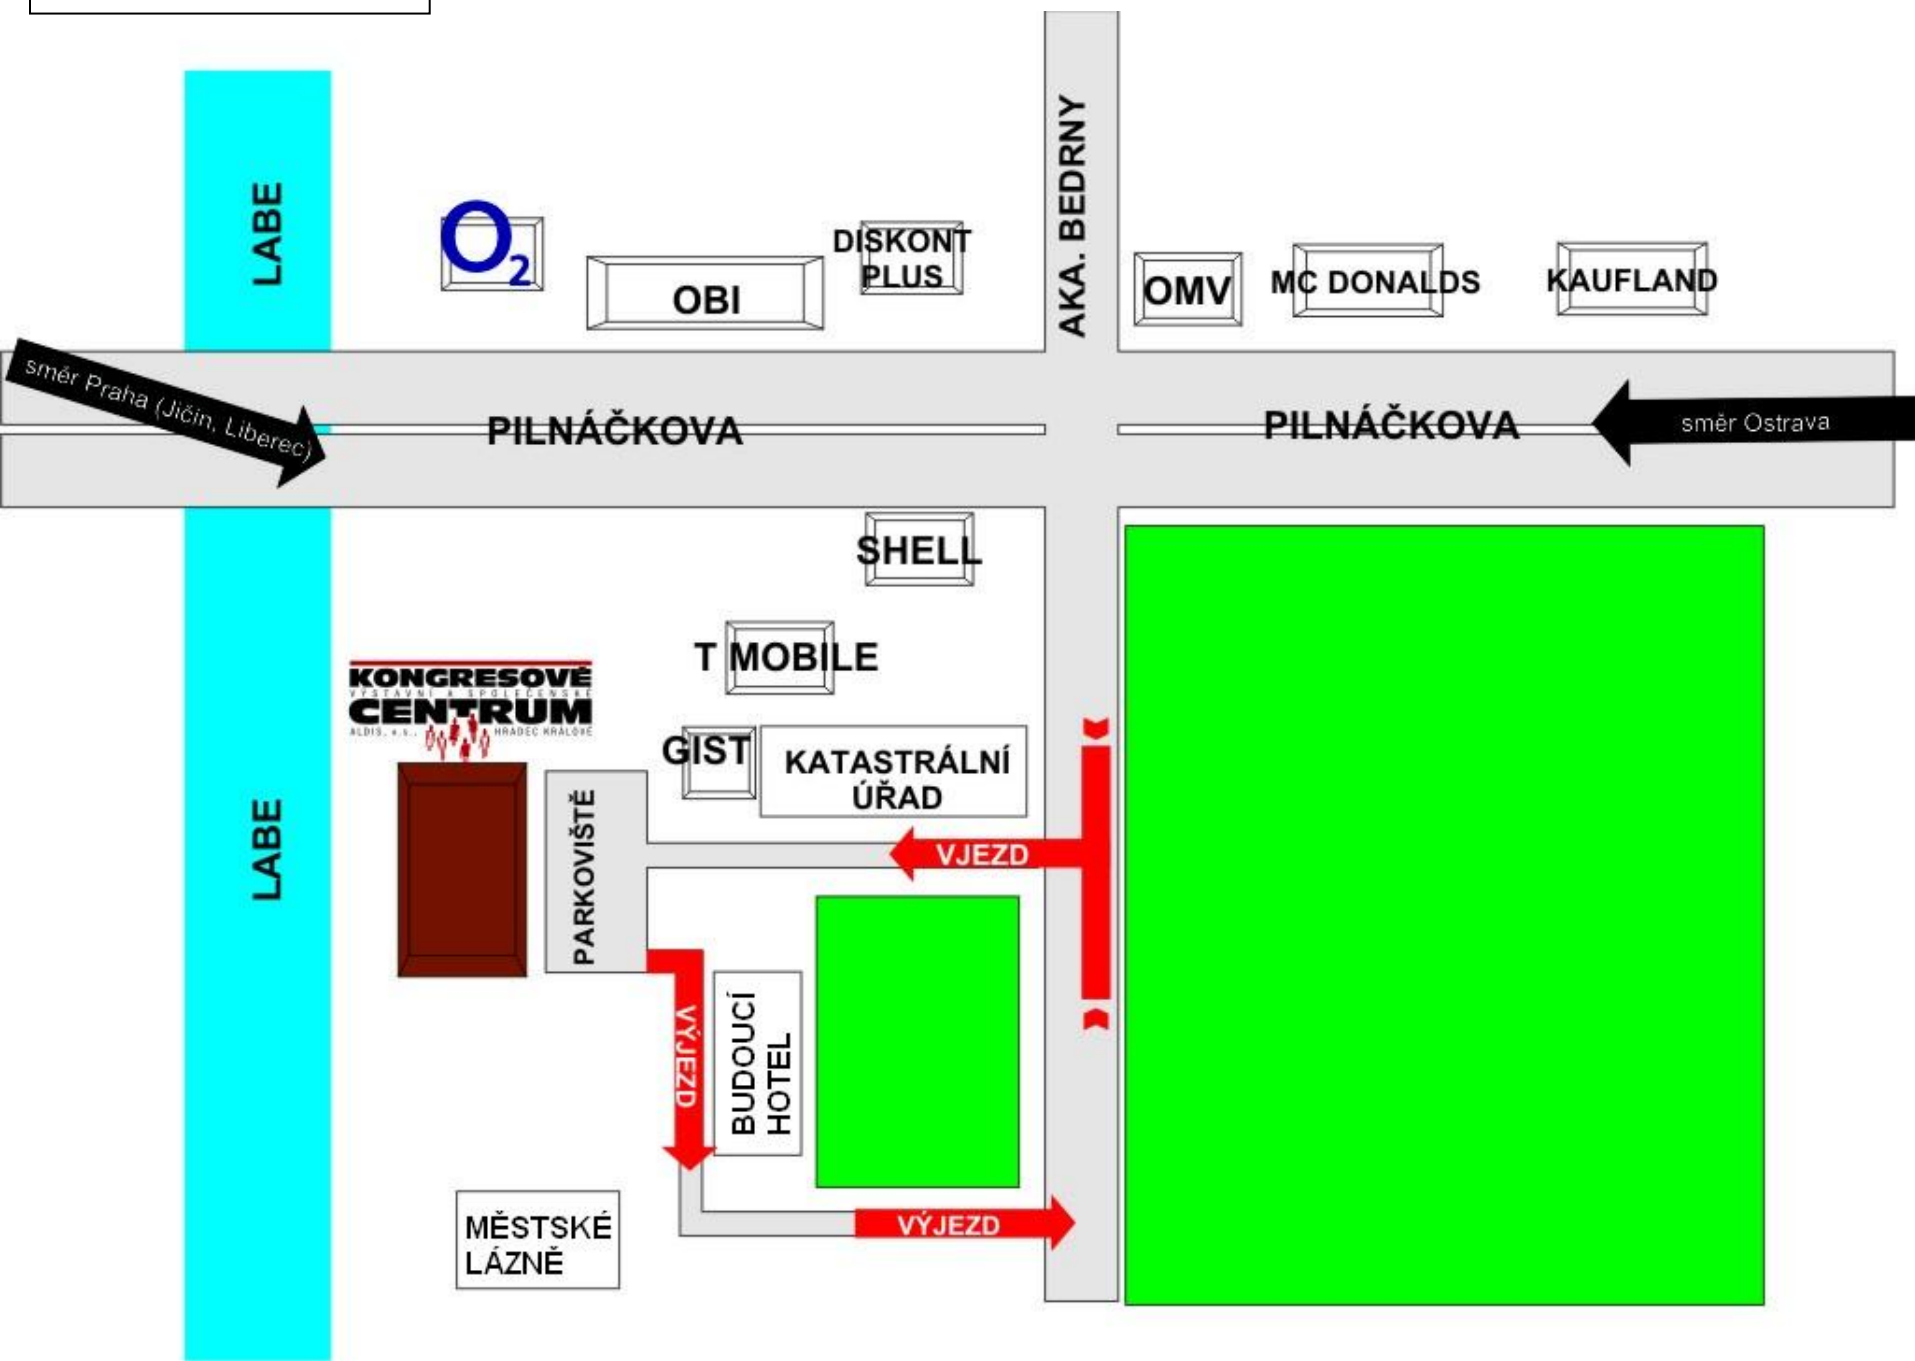

VÝSTAVIŠTĚ ALDIS A PROSTOR PRO SUSO

vchod

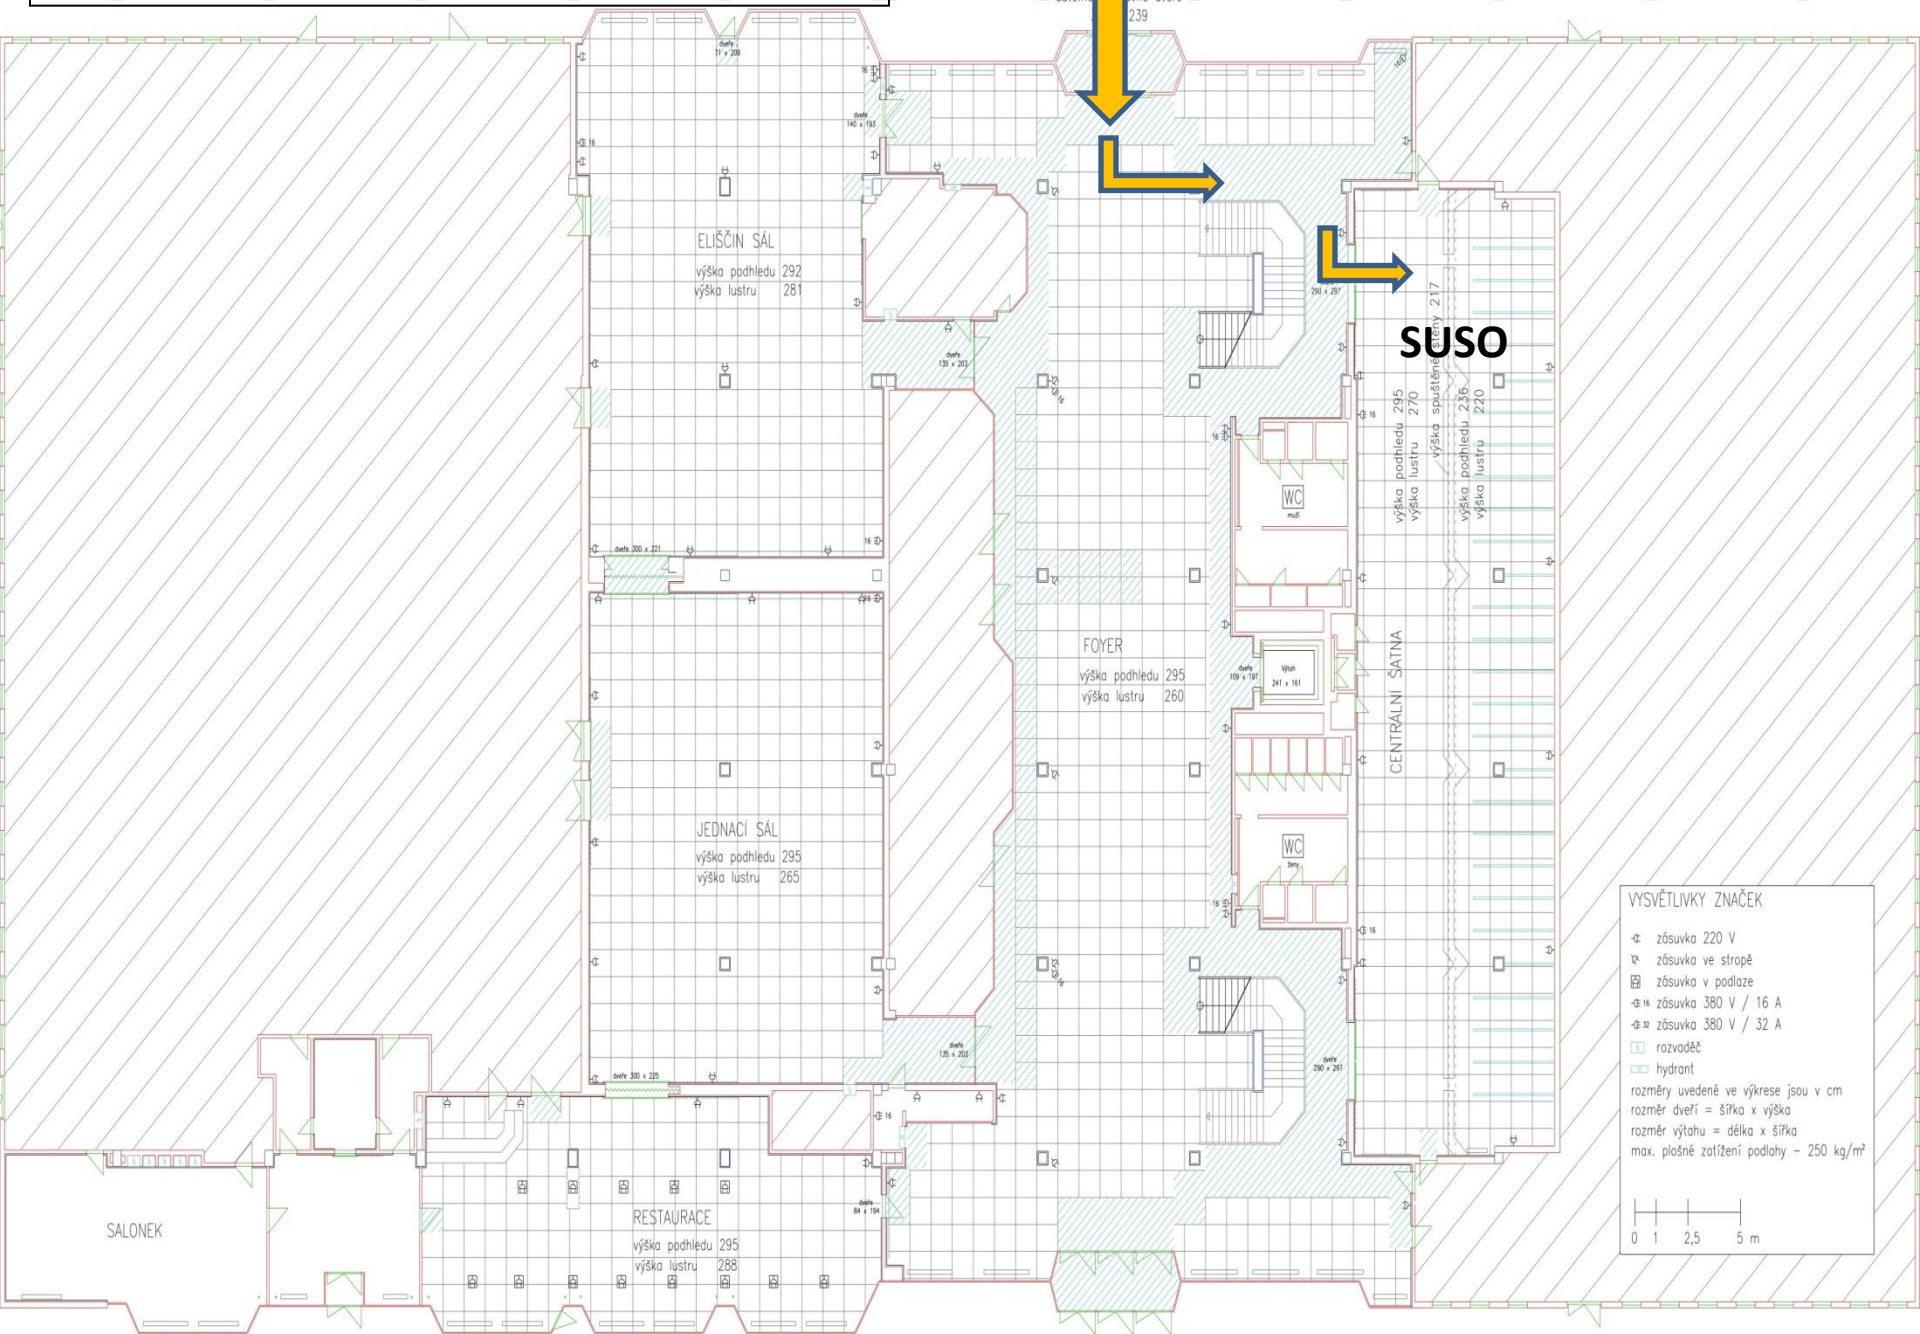

VYSVĚTLIVKY ZNAČEK

- ☐ zónovka 220 V
 - ⊗ zónovka ve stropě
 - ⊞ zónovka v podlaže
 - ⊕ zónovka 380 V / 16 A
 - ⊖ zónovka 380 V / 32 A
 - ⊞ rozvoděč
 - ⊞ hydrant
- rozměry uvedené ve výkrese jsou v cm
rozměr dveří = šířka x výška
rozměr výtahu = délka x šířka
max. plošné zatížení podlahy = 250 kg/m²

